

A
A-21




66094

B
A-21



B
A-21

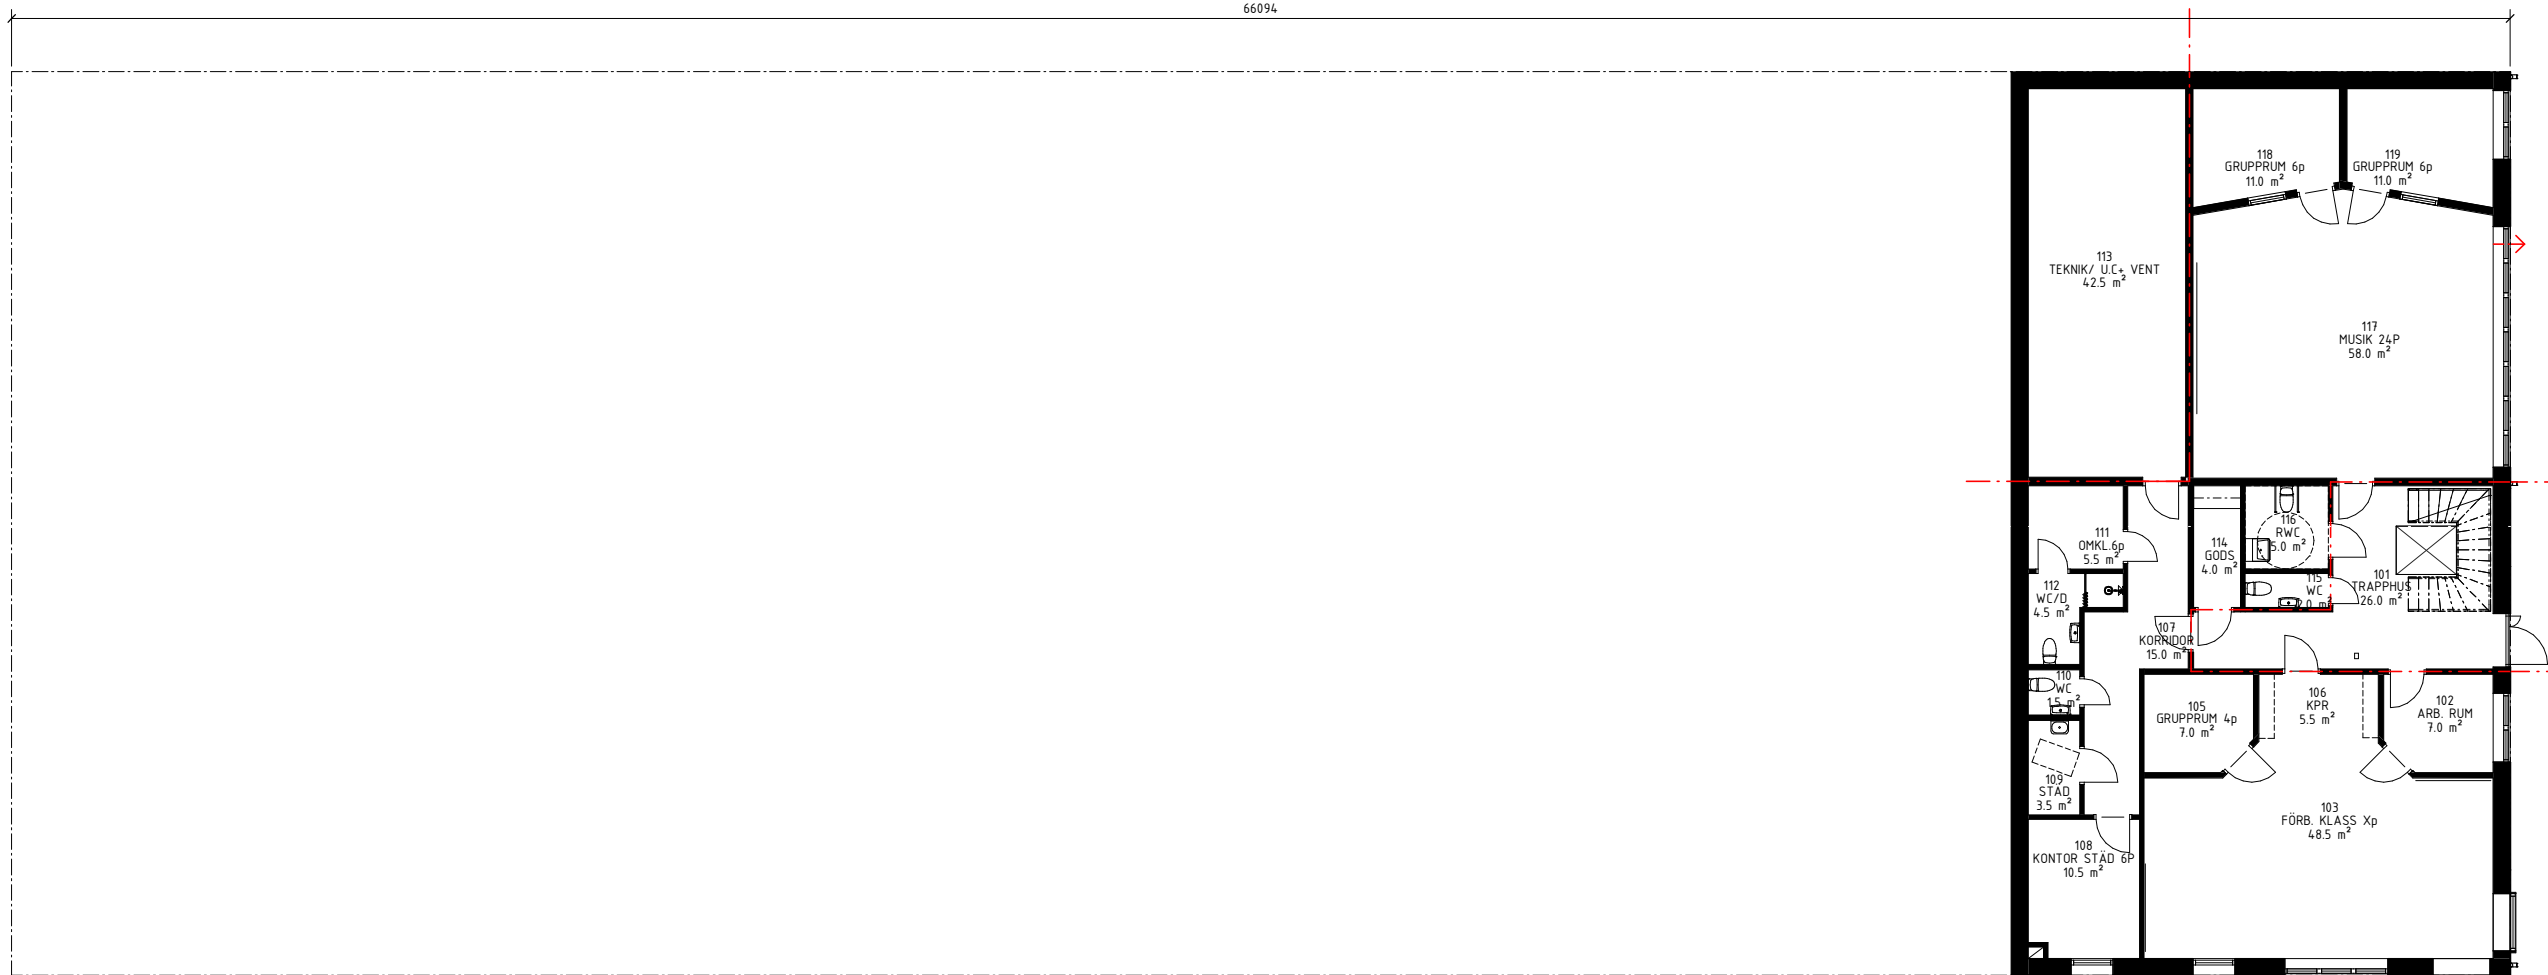

BTA 315 M2

A	allmän revidering	2018-12-04	PY
BET	ANDRINGEN AVSER	DATUM	SIGN
BYGGLOVSHANDLING			
Nordmarkens Skola Arjäng			
MONDO ARKITEKTER		Tynsögatan 6 652 16 KARLSTAD 054-22 22 80 karlstad@mondo.se	
UPPDRAG NR	RITAD/KONSTR AV	HANDLAGGARE	
04-1018 A	PY	YM	
DATUM	ANSVARIG		
2018-10-30	YM		
NYBYGGNAD AV SKOLA			
PLAN 1			
SKALA	NUMMER	BET	
A1 1:100	A-01	A	
A3 1:200			

A
A-21

