


B-B

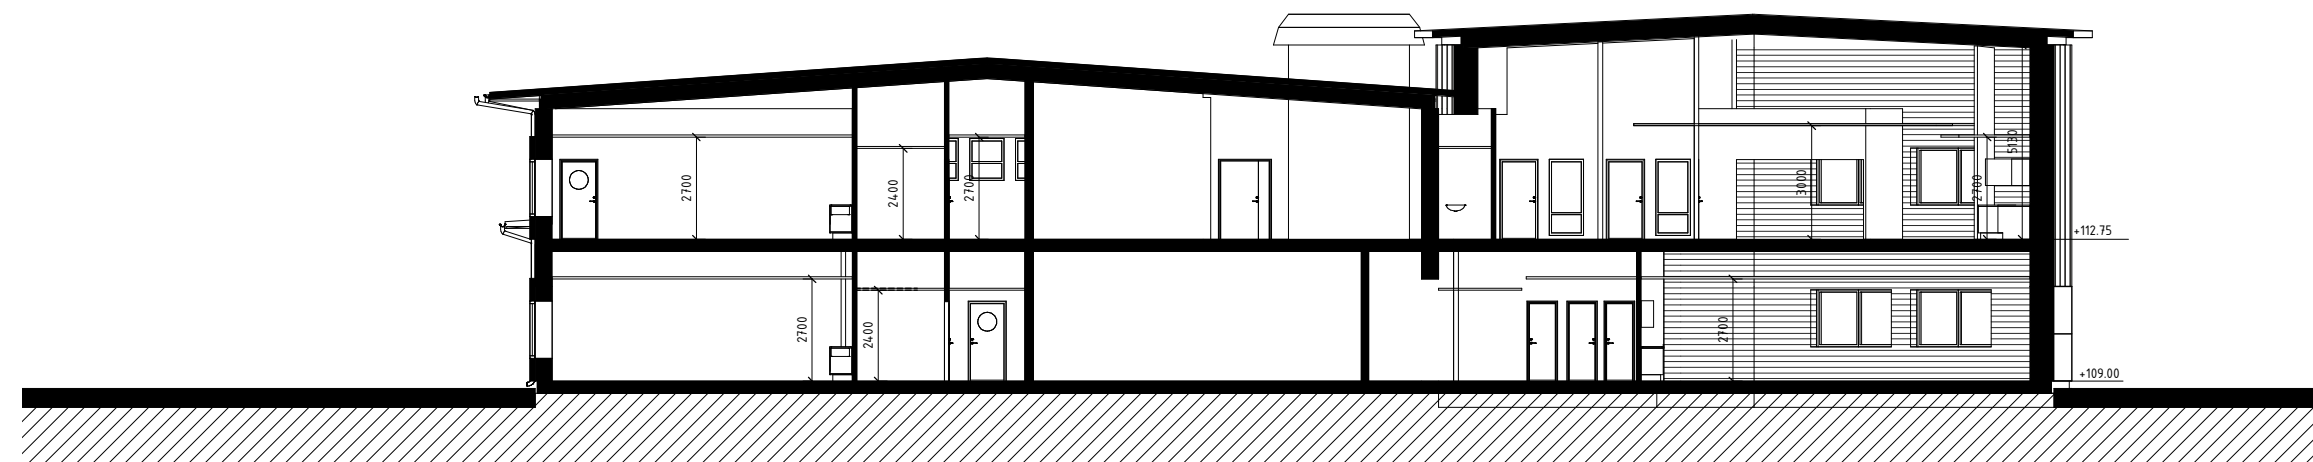

A-A

A	allmän revidering	2018-12-04	PY
BET	ÄNDRINGEN AVSER	DATUM	SIGN
<b>BYGGLOVSHANDLING</b>			
Nordmarkens Skola Arjäng			
<b>MONDO</b> ARKITEKTER		Tynåsgatan 6 652 16 KARLSTAD 054-22 22 80 karlstad@mondo.se	
UPPDRAG NR	RITAD/KONSTR AV	HANDLAGGARE	
04-1018 A	PY	YM	
DATUM	ANSVARIG		
2018-10-30	YM		
NYBYGGNAD AV SKOLA			
<b>SEKTIONER</b>			
SKALA	NUMMER	BET	
A1 1:100	A-21	A	
A3 1:200			

